



ΕΦΗΜΕΡΙΣ ΤΗΣ ΚΥΒΕΡΝΗΣΕΩΣ

ΤΗΣ ΕΛΛΗΝΙΚΗΣ ΔΗΜΟΚΡΑΤΙΑΣ

ΤΕΥΧΟΣ ΤΕΤΑΡΤΟ **Αρ. Φύλλου 320**

9 Απριλίου 2003

ΠΕΡΙΕΧΟΜΕΝΑ

ΑΠΟΦΑΣΕΙΣ

ΑΠΟΦΑΣΕΙΣ

Αριθ. 573 (1)

Έγκριση τροποποίησης στα Ο.Τ. Γ54, Γ55, Γ5Β, Γ5Α, Γ3, Γ43 ρυμοτομικού σχεδίου Δοϊράνης, Δ. Δοϊράνης, Ν. Κιλκίς.

Ο ΓΕΝΙΚΟΣ ΓΡΑΜΜΑΤΕΑΣ
ΠΕΡΙΦΕΡΕΙΑΣ ΚΕΝΤΡΙΚΗΣ ΜΑΚΕΔΟΝΙΑΣ

Έχοντας υπόψη:

1) Τις διατάξεις του άρθρου 154 του από 14.7.1999 Π.Δ/τος «Κώδικας Βασικής Πολεοδομικής Νομοθεσίας» ΦΕΚ Δ580/99.

2) Τις διατάξεις του Ν. 2503/1997 «Διοίκηση, οργάνωση της Περιφέρειας, ρύθμιση θεμάτων για την τοπική αυτοδιοίκηση και άλλες διατάξεις» ΦΕΚ Α 107/97.

3) Τις διατάξεις του Ν. 2831/2000 «Τροποποίηση των διατάξεων του Ν. 1577/1985 (Γενικός Οικοδομικός Κανονισμός) και άλλες πολεοδομικές διατάξεις» ΦΕΚ Α 140/2000 και ειδικότερα του άρθρου 29.

4) Τις διατάξεις του Ν. 3044/2002 «Μεταφορά Συντελεστή Δόμησης και ρυθμίσεις άλλων θεμάτων αρμοδιότητας Υπουργείου Περιβάλλοντος, Χωροταξίας και Δημοσίων έργων» και ειδικότερα του άρθρου 10 παρ. 2 α.

5) Την οικ. 5631/26.7.2000 (ΦΕΚ 1339/Β/20000 απόφαση Γεν. Γραμματέα Περιφέρειας Κεν. Μακεδονίας «Ορισμός εισηγητών και μεταβίβαση εξουσίας υπογραφής «Με εντολή Γενικού Γραμματέα» αποφάσεων εγγράφων και άλλων πράξεων στον Γενικό Διευθυντή, στους Προϊσταμένους Διευθύνσεων και Προϊσταμένους Τμημάτων και Γραφείων των Υπηρεσιών της Περιφέρειας.

6) Τις διατάξεις του άρθρου 29 Α του Ν. 1558/1985 «Κυβέρνηση και Κυβερνητικά Όργανα» ΦΕΚ Α137/85 που προστέθηκε με το άρθρο 27 του Ν. 2081/1992 ΦΕΚ Α 154/1992 και αντικαταστάθηκε με την παράγραφο 2α του άρθρου 1 του Ν. 2469/1997 ΦΕΚ Α38/97.

7) Την 7515/22.12.98 (ΦΕΚ 48 Δ/29.1.99) απόφαση Γενικού Γραμματέα Περιφέρειας Κεντρικής Μακεδονίας περί έγκρισης Πολεοδομικής Μελέτης Επέκτασης οικισμού Δοϊράνης

8) Η οικ. 634/2.2.2001 (ΦΕΚ 215 Δ/21.3.2001) απόφαση Γενικού Γραμματέα Περιφέρειας Κεντρικής Μακεδονίας περί τροποποίησης ρυμοτομικού σχεδίου οικισμού Δοϊράνης.

9) Η 111/2000 απόφαση του Δημοτικού Συμβουλίου Δ. Δοϊράνης.

10) Την 33η /2003 πράξη, με θετική γνωμοδότηση, του Περιφερειακού ΣΧΟΠ Κεντρικής Μακεδονίας (συνεδρία 2η/4.3.2003).

11) Το γεγονός ότι από τις κανονιστικές διατάξεις αυτής της απόφασης δεν προκαλείται δαπάνη σε βάρος του κρατικού προϋπολογισμού και του οικείου ΟΤΑ, αποφασίζουμε:

Εγκρίνεται η τροποποίηση, του ρυμοτομικού σχεδίου Δοϊράνης, Δ. Δοϊράνης, Ν. Κιλκίς, ως εξής:

Αποχαρακτηρίζεται το Ο.Τ. Γ54 από «χώρος στάθμευσης» και χαρακτηρίζεται «χώρος πρασίνου».

Αποχαρακτηρίζεται το Ο.Τ. Γ55 από «χώρος πρασίνου» και χαρακτηρίζεται «χώρος στάθμευσης» .

Αποχαρακτηρίζεται το Ο.Τ. Γ5Β από «χώρος πρασίνου-παιδικής χαράς» σε δομήσιμο χώρο.

Αποχαρακτηρίζεται τμήμα του Ο.Τ. Γ5Α από «χώρος Πολιτιστικού Κέντρου» σε δομήσιμο χώρο.

Αποχαρακτηρίζεται τμήμα του Ο.Τ. Γ3 από «χώρος Βρεφονηπιακού Σταθμού» σε δομήσιμο χώρο.

Διασπάται το Ο.Τ. Γ43 σε δύο οικοδομικά τετράγωνα: το Ο.Τ. Γ43Α και Ο.Τ. Γ43Β, εκ των οποίων το Ο.Τ. Γ43Α παραμένει δομήσιμος χώρος ενώ στο Ο.Τ. Γ43Β καθορίζονται χρήσεις «Βρεφονηπιακού Σταθμού» και «Πολιτιστικού Κέντρου».

Καθορίζεται πεζόδρομος πλάτους 5μ. μεταξύ των Ο.Τ. Γ43Α και Ο.Τ. Γ43Β.

Στην περιοχή της οποίας το σχέδιο τροποποιείται σύμφωνα με τα προηγούμενα επιβάλλονται προκήπια 4.00μ. και 2.00μ.

Τα παραπάνω φαίνονται στο χρωματισμένο πρωτότυπο διάγραμμα κλίμακας 1:1000 θεωρημένο από το Δ/ντή της ΔΙ.ΠΕ.ΧΩ. Κ.Μ. που συνοδεύει την απόφαση αυτή.

Η ισχύς της απόφασης αρχίζει από τη δημοσίευσή της στην Εφημερίδα της Κυβερνήσεως.

Η απόφαση αυτή και το διάγραμμα που τη συνοδεύει να δημοσιευθούν στην Εφημερίδα της Κυβερνήσεως.

Θεσσαλονίκη, 12 Μαρτίου 2003

Με εντολή Γενικού Γραμματέα Περιφέρειας
Ο Γενικός Διευθυντής
ΔΗΜΟΣΘΕΝΗΣ ΣΑΡΗΓΙΑΝΝΗΣ

ΥΠΟΜΝΗΜΑ :

Ρυμοτομική γραμμή (πράσινη)
Οικοδομική γραμμή (κόκκινη)
Καταργούμενη ρυμ/οικ. γραμμή (διακεκομμένη μαύρη)
Όριο τομέων όρων δόμησης
Όριο εγκεκριμένου σχεδίου

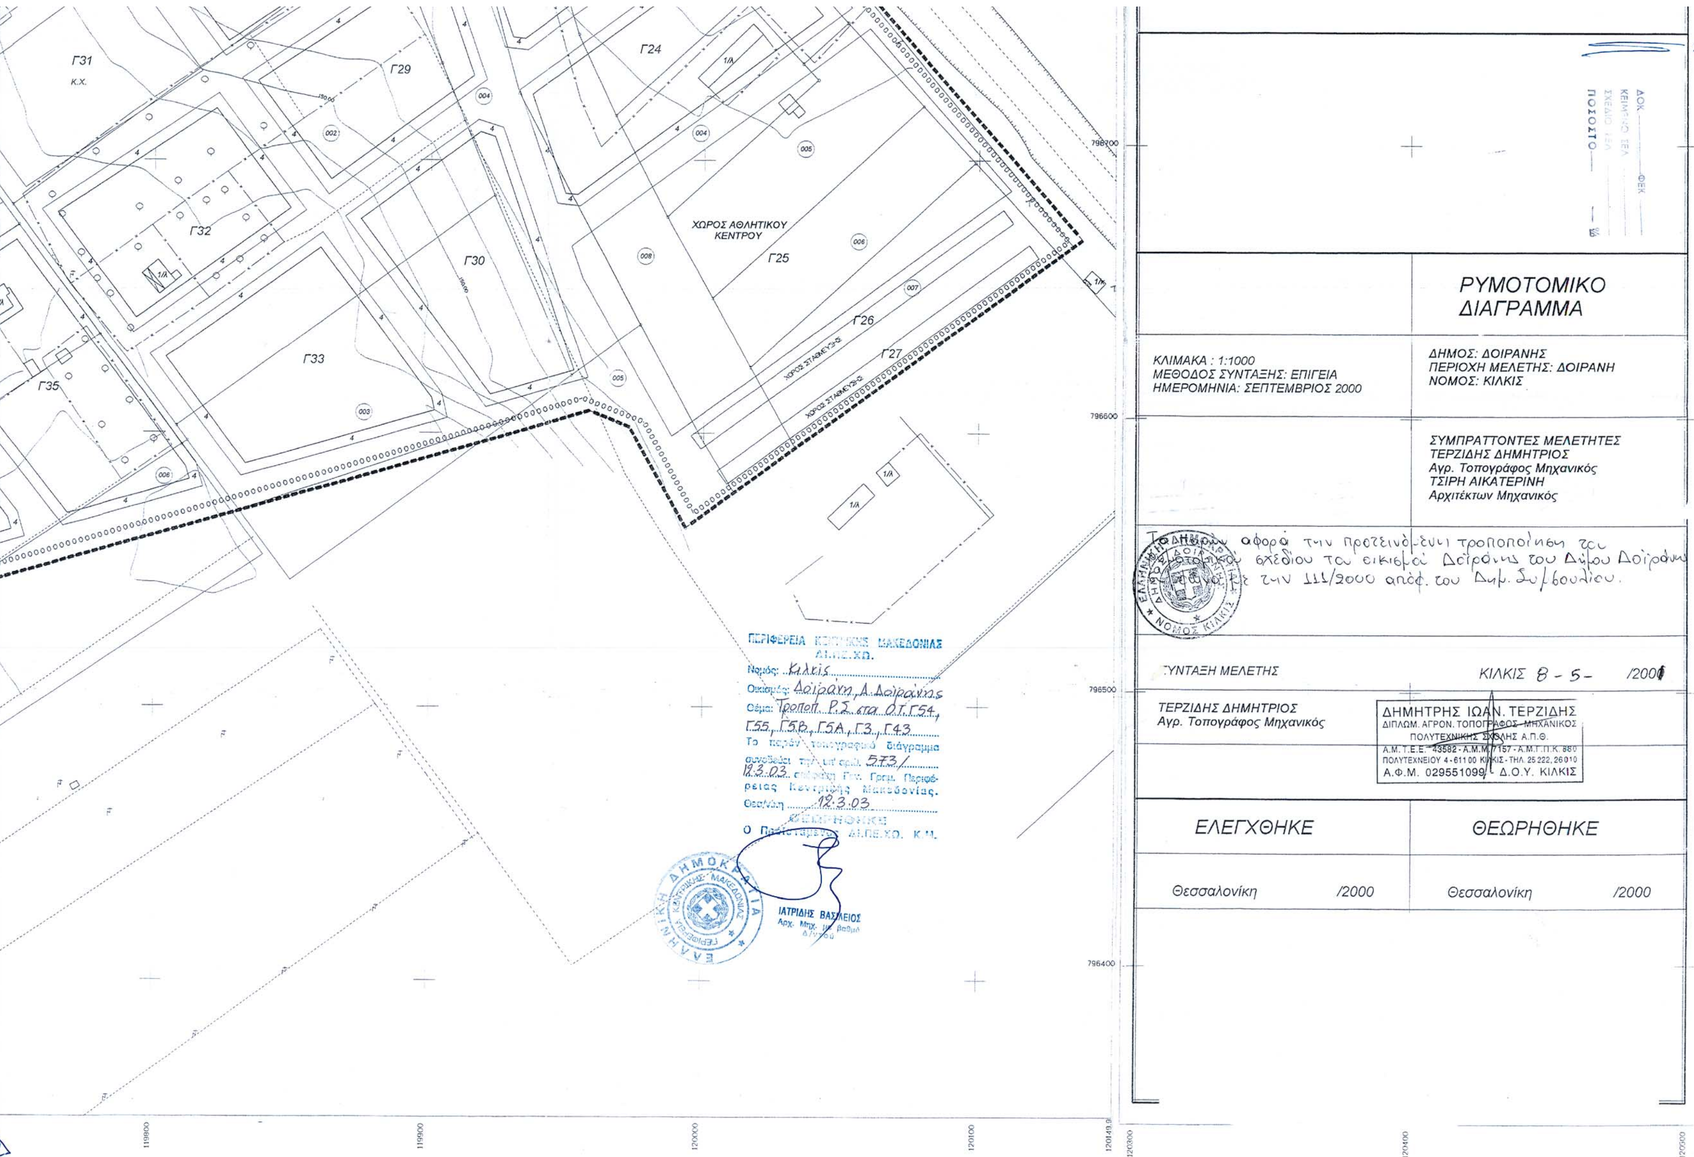
ΟΡΟΙ ΔΟΜΗΣΗΣ / ΤΟΜΕΙΣ	Α	Β	Γ
ΣΥΣΤΗΜΑ ΔΟΜΗΣΗΣ	Ελεύθερη τοποθέτηση του κτιρίου στο οικόπεδο Δ=2.5μ (αρθ. 5&3 ΠΔ 3-5-85)		
ΠΟΣΟΣΤΟ ΚΑΛΥΨΗΣ	60%	60%	60%
ΑΡΤΙΟΤΗΤΑ	Πρόσωπο 13.00μ Εμβαδόν 400τμ	Πρόσωπο 15.00μ Εμβαδόν 500τμ	Πρόσωπο 30.00μ Εμβαδόν 2000τμ
ΑΡΤΙΟΤΗΤΑ ΚΑΤΑ ΠΑΡΕΚΚΛΙΣΗ		Πρόσωπο13.00μ Εμβαδόν 300τμ για όσα γήπεδα προυφίστ. 3-5-85	
ΜΕΓΙΣΤΟ ΥΨΟΣ	7.5μ	7.5μ	7.5μ
ΑΡΙΘΜΟΣ ΟΡΟΦΩΝ	2 όροφοι	2 όροφοι	2 όροφοι
ΣΥΝΤΕΛΕΣΤΗΣ ΔΟΜΗΣΗΣ	ΕΠΙΦ. ΓΗΠ. / ΣΔ τα πρώτα 100τμ 1.6 τα επόμενα 100τμ 0.8 τα επόμενα 100τμ 0.6 τα πέραν των 300τμ 0.4 Μέγιστη δόμηση 4000τμ	0.6	0.4

ΕΘΝΙΚΟ ΤΥΠΟΓΡΑΦΕΙΟ
Για τεχνικούς λόγους στο σχεδιάγραμμο έγινε σμίκρυνση κατά ποσοστό 38 %

ΠΡΑΞΗ ΕΦΑΡΜΟΓΗΣ
ΟΙΚΙΣΜΟΥ ΔΟΙΡΑΝΗΣ

Γ57 ΧΩΡΟΣ ΠΡΑΣΙΝΟΥ
Γ56 ΧΩΡΟΣ ΠΡΑΣΙΝΟΥ
Γ16Β
Γ18
Γ16Α
Γ16 ΧΩΡΟΣ ΔΗΜΟΤΙΚΟΥ ΣΧΟΛΕΙΟΥ ΝΗΠΙΑΓΩΓΕΙΟΥ
ΧΩΡΟΣ ΑΣΤΥΝΟΜΙΑΣ
Γ19
Γ17
Γ22
Γ28
Γ23


Γ34
B
Γ37
Γ36
Γ39
Γ38
Γ9Α
Γ4Β
Γ5Α
Γ3
Γ40
Γ2
ΧΩΡΟΣ ΣΤΑΘΜΕΥΣΗΣ
ΧΩΡΟΣ ΠΡΑΣΙΝΟΥ
Γ1
Γ42
ΧΩΡΟΣ ΠΡΑΣΙΝΟΥ
Γ52
Γ41
Γ44
Γ51
ΧΩΡΟΣ ΣΤΑΘΜΕΥΣΗΣ
Γ50
ΧΩΡΟΣ ΚΕΝΤΡΟΥ ΥΓΕΙΑΣ
Γ43Β
Γ43Α
Γ46
Γ49
ΧΩΡΟΣ ΑΝΑΨΥΧΗΣ
Γ45
Γ47
Γ48
ΧΩΡΟΣ ΤΟΥΡΙΣΜΟΥ


Γ31
Κ.Χ.
Γ29
Γ24
Γ32
Γ30
ΧΩΡΟΣ ΑΘΛΗΤΙΚΟΥ ΚΕΝΤΡΟΥ
Γ25
Γ26
Γ27
Γ33
Γ35
ΧΩΡΟΣ ΣΤΑΘΜΕΥΣΗΣ
ΡΥΜΟΤΟΜΙΚΟ ΔΙΑΓΡΑΜΜΑ
ΚΛΙΜΑΚΑ : 1:1000
ΜΕΘΟΔΟΣ ΣΥΝΤΑΞΗΣ: ΕΠΙΓΕΙΑ
ΗΜΕΡΟΜΗΝΙΑ: ΣΕΠΤΕΜΒΡΙΟΣ 2000
ΔΗΜΟΣ: ΔΟΙΡΑΝΗΣ
ΠΕΡΙΟΧΗ ΜΕΛΕΤΗΣ: ΔΟΙΡΑΝΗ
ΝΟΜΟΣ: ΚΙΛΚΙΣ
ΣΥΜΠΡΑΤΤΟΝΤΕΣ ΜΕΛΕΤΗΤΕΣ
ΤΕΡΖΙΔΗΣ ΔΗΜΗΤΡΙΟΣ
Αγρ. Τοπογράφος Μηχανικός
ΤΣΙΡΗ ΑΙΚΑΤΕΡΙΝΗ
Αρχιτέκτων Μηχανικός
ΣΥΝΤΑΞΗ ΜΕΛΕΤΗΣ
ΚΙΛΚΙΣ 8 - 5 - 2000
ΤΕΡΖΙΔΗΣ ΔΗΜΗΤΡΙΟΣ
Αγρ. Τοπογράφος Μηχανικός
ΔΗΜΗΤΡΗΣ ΙΩΑΝ. ΤΕΡΖΙΔΗΣ
ΔΙΠΛΩΜ. ΑΓΡΟΝ. ΤΟΠΟΓΡΑΦΟΣ ΜΗΧΑΝΙΚΟΣ
ΠΟΛΥΤΕΧΝΙΚΗΣ ΣΧΟΛΗΣ Α.Π.Θ.
Α.Φ.Μ. 029551099 - Δ.Ο.Υ. ΚΙΛΚΙΣ
ΕΛΕΓΧΘΗΚΕ
Θεσσαλονίκη /2000
ΘΕΩΡΗΘΗΚΕ
Θεσσαλονίκη /2000
ΠΕΡΙΦΕΡΕΙΑ ΚΕΝΤΡΙΚΗΣ ΜΑΚΕΔΟΝΙΑΣ
ΙΑΤΡΙΔΗΣ ΒΑΣΙΛΕΙΟΣ

Αριθ. 886 (2)

Χαρακτηρισμός χώρου για ανέγερση Σχολικού Συγκροτήματος στο Δ.Δ. Καλαμακίου Δήμου Κιλελέρ Ν. Λάρισας.

Ο ΝΟΜΑΡΧΗΣ ΛΑΡΙΣΑΣ

Έχοντας υπόψη:

1. Τις διατάξεις του άρθρου 3 και 70 του Ν.Δ. της 17.7.1923 (ΦΕΚ 228/Α) «Περί σχεδίων πόλεων κ.λπ.» όπως τροποποιήθηκε και συμπληρώθηκε μεταγενέστερα.

2. Τις διατάξεις των άρθρων 152, 154 του Π.Δ. της 14/27.7.1999 «Κώδικας βασικής Πολεοδομικής Νομοθεσίας» ΦΕΚ 580 Δ/99.

3. Τις διατάξεις του άρθρου 29 του Ν. 2831/2000 (ΦΕΚ 140 Α) «Περί τροποποίησης των διατάξεων του Ν. 1577/85 «Γενικός Οικοδομικός Κανονισμός» και άλλες Πολεοδομικές διατάξεις» όπως αντικαταστάθηκαν με το άρθρο 10 του Ν. 3044/2002 (ΦΕΚ 197 Α) «Μεταφορά συντελεστή δόμησης κ.λπ.».

4. Τις διατάξεις του Ν. 2218/94 «Ίδρυση Νομαρχιακής αυτοδιοίκησης κ.λπ.» (ΦΕΚ 90 Α) όπως τροποποιήθηκαν και συμπληρώθηκαν με τον Ν. 2242/94 «Συμπλήρωση διατάξεων για τη Νομαρχιακή Αυτοδιοίκηση κ.λπ.».

5. Την απόφαση Νομάρχη 6029/85 για την οριοθέτηση του οικισμού Καλαμακίου.

6. Την απόφαση 11/2003 του Δημοτικού Συμβουλίου Κιλελέρ.

7. Την με αριθμό 16 πράξη του Συμβουλίου Χωροταξίας Οικισμού και Περιβάλλοντος Ν. Λάρισας (Συνεδρία 3/6.3.2003).

8. Το γεγονός ότι από τις κανονιστικές διατάξεις αυτής της απόφασης δεν προκαλείται δαπάνη σε βάρος του Κρατικού Προϋπολογισμού και του ΟΤΑ.

Και επειδή εντός του οριοθετημένου οικισμού Καλαμακίου και επί οικοπέδου επιφάνειας 4354 μ2 έχουν ανεγερθεί Δημοτικό Σχολείο και Γυμνάσιο και πρόκειται να γίνει προσθήκη Νηπιαγωγείου χωρίς να έχει χαρακτηρισθεί ο χώρος, αποφασίζουμε:

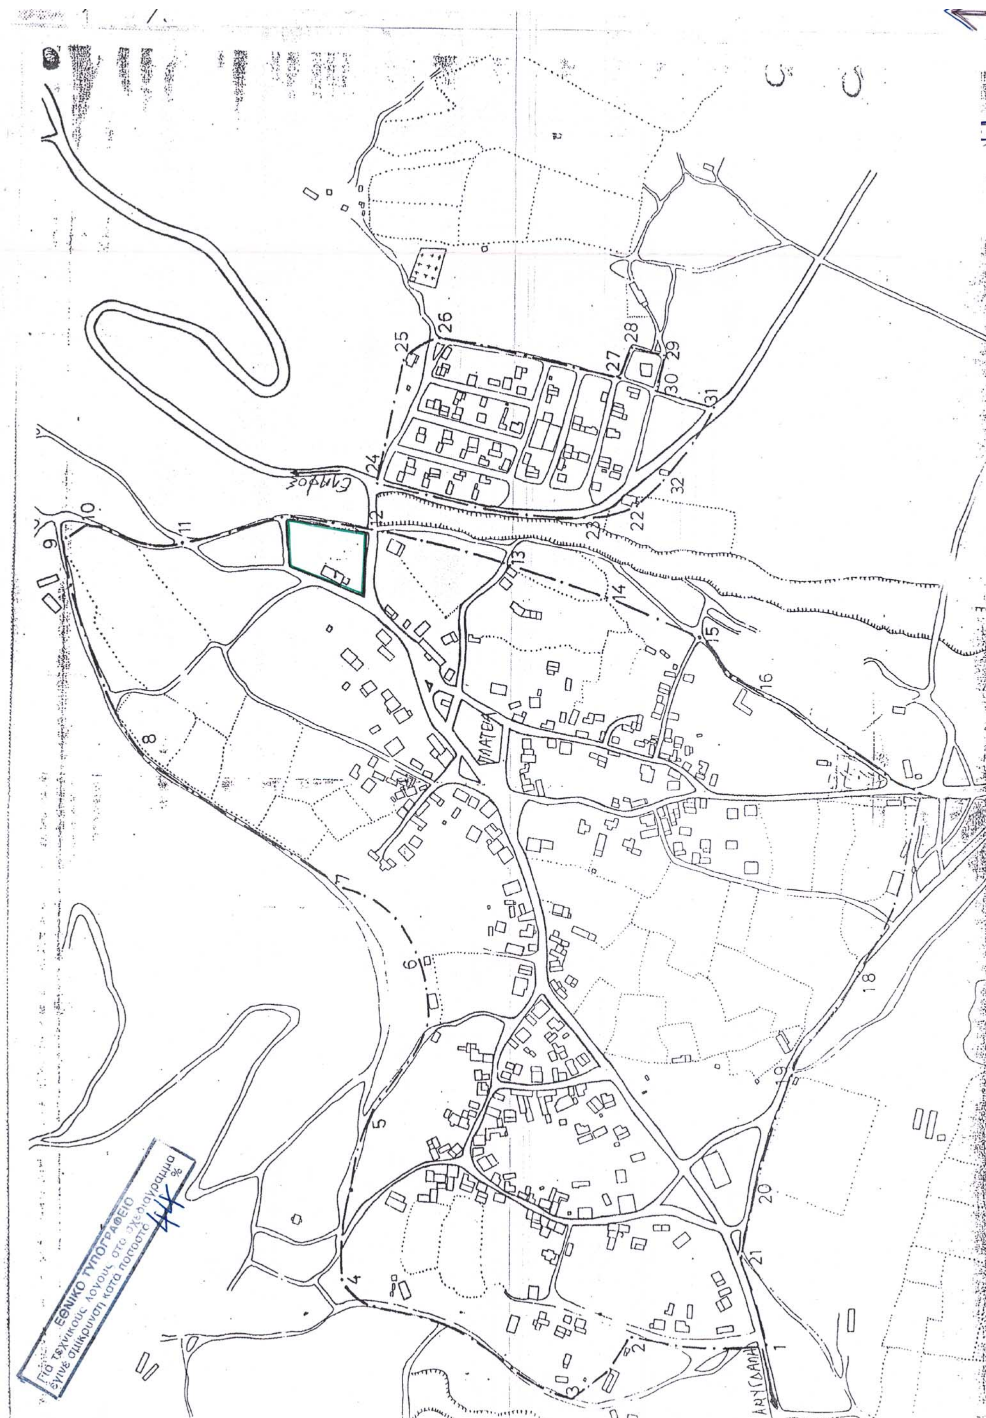
Εγκρίνουμε τον χαρακτηρισμό του γηπέδου εντός του οικισμού Καλαμακίου Δήμου Κιλελέρ όπως φαίνεται στο διάγραμμα που συνοδεύει την παρούσα απόφαση σαν χώρου για ανέγερση Σχολικού Συγκροτήματος (Δημοτικού, Γυμνασίου, Νηπιαγωγείου) με όρους δόμησης τους καθοριζόμενους με το Π.Δ./24.4.85 / 3.5.85.

Η ισχύς της απόφασης αυτής αρχίζει από την δημοσίευσή της στην Εφημερίδα της Κυβερνήσεως.

Η απόφαση αυτή με το συνημμένο σχεδιάγραμμα να δημοσιευθεί στην Εφημερίδα της Κυβερνήσεως.

Λάρισα, 19 Μαρτίου 2003

Ο Νομάρχης
ΛΟΥΚΑΣ ΚΑΤΣΑΡΟΣ


ΕΘΝΙΚΟ ΤΥΠΟΓΡΑΦΕΙΟ
Για τεχνικούς λόγους στο σχεδιάγραμμα
έγινε σμίκρυνση κατά ποσοστό 44 %
ΠΛΑΤΕΙΑ
ΑΜΥΓΔΑΛΗ
1
2
3
4
5
6
7
8
9
10
11
12
13
14
15
16
17
18
19
20
21
22
23
24
25
26
27
28
29
30
31
32

ΔΗΜΟΤΙΚΟΣ ΔΡΟΜΟΣ
77,10
ΔΗΜΟΤΙΚΟΣ ΔΡΟΜΟΣ
68,20
ΔΡΟΜΟΣ
50,00
ΔΗΜΟΤΙΚΟΣ ΔΡΟΜΟΣ
79,00
Α (0,00)
Β (-0,70)
Γ (-0,70)
Δ (0,00)
ΠΡΟΣΘΗΚΗ ΝΗΠΙΑΓΩΓΕΙΟΥ
ΔΗΜΟΤΙΚΟ ΣΧΟΛΕΙΟ
ΓΥΜΝΑΣΙΟ
ΧΩΡΟΣ: ΔΗΜΟΤΙΚΟΥ-ΓΥΜΝΑΣΙΟΥ-ΝΗΠΙΑΓΩΓΕΙΟΥ
84,8
Κλ. 1:500

1. ΕΜΒΑΔΟΝ ΟΙΚΟΠΕΔΟΥ ΑΒΓΔ
Εμ.= 84,80* 45,20/2+ 84,80* 57,20/2= 1916,48+ 2438,0= 4354,48 μ2
2. ΟΡΟΙ ΔΟΜΗΣΗΣ (Π.Δ. 24-4-85)
1. ΑΡΤΙΟΤΗΤΑ 600 ΤΜ
2. ΚΑΛΥΨΗ 70 %
3. ΟΡΟΦΟΙ ΔΥΟ (2)
4. ΥΨΟΣ 7.50 Μ.
5. ΑΠΟΣΤΑΣΗ ΑΠΟ ΟΡΙΑ 2.50 Μ.
6. ΣΥΝΤΕΛΕΣΤΗΣ ΔΟΜΗΣΗΣ
Τα πρώτα 100- 1,6
Τα επόμενα 100 -0.8
-//- 100- 0.6
Πέραν των 300- 0,8
3. ΕΠΙΤΡΕΠΟΜΕΝΑ ΣΤΟΙΧΕΙΑ ΔΟΜΗΣΗΣ
α. κάλυψη 4354.48 x 70 %= 3048,136 m2
β. Σ.Δ. Τα πρώτα 100- 160
Τα επόμενα 100- 80
-//- 100- 60
Τα επόμενα 4054.48- 3243.58
ΣΥΝΟΛΟ 3543.58 m2
γ. Ύψη 7.50 μ.
δ. Εξώστες και ημιυπαίθριοι χώροι 40 % του Σ.Δ.
4. ΠΡΑΓΜΑΤΟΠΟΙΟΥΜΕΝΑ ΣΤΟΙΧΕΙΑ
α. Κάλυψη:
ΕΜΒΑΔΟΝ ΥΠΑΡΧΟΝΤΩΝ ΚΤΙΣΜΑΤΩΝ
Α.ΚΤΙΡΙΟ ΓΥΜΝΑΣΙΟΥ Εμβ = 16.0* 16,0+ 17.20* 9,90= 426.28 ΤΜ
Β.ΚΤΙΡΙΟ ΔΗΜΟΤΙΚΟΥ Εμβ = 29.60* 13,0- 2,70* 24.55- 3,22* 4,25= 304,83
ΕΜΒΑΔΟ ΠΡΟΣΘΗΚΗΣ ΝΗΠΙΑΓΩΓΙΟΥ
Εμβ = 11.90* 8,15- 3,22* 4,25- 1,50* 4,15=
= 96.985- 13,685- 6,225 = 104,445 ΤΜ
ΥΜΙΥΠΑΙΘΡΙΟΙ ΧΩΡΟΙ = 1,50* 4,15 = 6,225 ΤΜ

ΣΥΝΟΛΟ : 426,28+ 304,83+ 104,445+ 6,225 = 841,78 < 3048,136 ΤΜ

β.Δόμηση
ΕΜΒΑΔΟΝ ΥΠΑΡΧΟΝΤΩΝ ΚΤΙΣΜΑΤΩΝ
Α.ΚΤΙΡΙΟ ΓΥΜΝΑΣΙΟΥ Εμβ = 16,0* 16,0+ 17,20* 9,90= 426,28 ΤΜ
Β.ΚΤΙΡΙΟ ΔΗΜΟΤΙΚΟΥ Εμβ = 29.60* 13,0- 2,70* 24,55- 3,22* 4,25= 304,83
ΕΜΒΑΔΟ ΠΡΟΣΘΗΚΗΣ ΝΗΠΙΑΓΩΓΙΟΥ
Εμβ = 11,90* 8,15- 3,22* 4,25- 1,50* 4,15=
= 96.985- 13,685- 6,225 = 104,445 ΤΜ

ΣΥΝΟΛΟ : 426,28+ 304,83+ 104,445= 835,555< 3543,58 ΤΜ

5. Ύψος 4,30 < 7,500 μ
6. ΣΥΝΤΕΛΕΣΤΗΣ ΟΓΚΟΥ
4* 1306,34- 2* 1306,34/1= 7838,40 επιτρεπόμενο
ΓΥΜΝΑΣΙΟ 426,28 * 3.65 = 1556,00 Μ3
ΔΗΜΟΤΙΚΟ 317,135 * 3.65 = 1158,33 Μ3
ΝΕΟ ΝΗΠΙΑΓΩΓΕΙΟ 104,445 * 3.65 = 381,224 Μ3
ΣΥΝΟΛΟ 3095,55 < 7838,40 Μ3

ΣΥΜΒΟΥΛΙΟ ΧΩΡΟΤΑΞΙΑΣ ΟΙΚΙΣΜΟΥ ΚΑΙ ΠΕΡΙΒΑΛΛΟΝΤΟΣ Ν. ΛΑΡΙΣΗΣ
ΣΥΝΕΔΡΙΑ 3η
ΠΡΑΞΗ 16η/6.3.2003
Εγκρίνεται
ομόφωνα - κατά πλειοψηφία
σύμφωνα με την εισήγηση
Τα Μέλη
Η Πρόεδρος
ΜΑΡΙΕΤΤΑ ΣΚΛΗΡΑΚΗ - ΛΙΒΕΡΗ

Συνοδεύει την αριθμ. 11/2003 απόφαση του Δημοτικού Συμβουλίου Κιλελέρ

ΕΡΓΟΔΟΤΗΣ	ΔΗΜΟΣ ΚΙΛΕΛΕΡ
ΕΡΓΟ	ΠΡΟΣΘΗΚΗ ΝΗΠΙΑΓΩΓΕΙΟΥ
ΘΕΣΗ	ΚΑΛΑΜΑΚΙ
ΜΕΛΕΤΗΤΕΣ	"ΠΕΣΣΟΣ ΜΕΛΕΤΗΤΙΚΗ"
ΘΕΜΑ	ΤΟΠΟΓΡΑΦΙΚΟ
ΑΡ. ΣΧΕΔΙΟΥ	Τ1
ΚΛΙΜΑΚΑ	1:500
ΧΡΟΝΟΣ ΜΕΛΕΤΗΣ	2002
ΥΠΟΓΡΑΦΗ	Θεωρήθηκε Απόστολος Έξαρχος Δήμαρχος Κιλελέρ
ΣΦΡΑΓΙΔΑ	"Γ. ΙΩΑΝΝΙΔΗΣ - Α. ΚΑΤΣΑΡΟΣ Ο.Ε." ΠΕΣΣΟΣ ΜΕΛΕΤΗΤΙΚΗ ΜΕΛΟΣ Τ.Ε.Ε. ΑΡΙΘΜΟΣ ΜΗΤΡΩΟΥ 3393 ΑΝΘΙΜΟΥ ... 9 - ΛΑΡΙΣΑ ΤΗΛ. (041) ...504 - 259870 / FAX: 532427 Α.Φ.Μ. ...300 - Α' ΔΟΥ ΛΑΡΙΣΑΣ

Συνοδεύει την 8826/03 Απόφαση Νομάρχη Λάρισας
Λάρισα 21-3-03
Η Διευθύντρια Δ/νσης Πολεοδ. & Περιβ.
ΜΑΡΙΕΤΤΑ ΣΚΛΗΡΑΚΗ - ΛΙΒΕΡΗ

ΕΘΝΙΚΟ ΤΥΠΟΓΡΑΦΕΙΟ
Για τεχνικούς λόγους στο σχεδιάγραμμα έγινε σμίκρυνση κατά ποσοστό 44 %

ΕΘΝΙΚΟ ΤΥΠΟΓΡΑΦΕΙΟ
Για τεχνικούς λόγους στο σχεδιάγραμμα έγινε σμίκρυνση κατά ποσοστό 44 %